

**UCHWAŁA NR XIII/94/2025
RADY MIEJSKIEJ W KOCKU**

z dnia 5 września 2025 r.

**w sprawie przystąpienia do sporządzenia zmiany miejscowego planu zagospodarowania
przestrzennego Gminy Kock dla fragmentów gminy Kock**

Na podstawie art. 18 ust. 2 pkt 5 ustawy z dnia 8 marca 1990 r. o samorządzie gminnym (Dz. U. z 2025 r. poz. 1153) oraz art. 14 ust. 1 i 2 w związku z art. 27 ustawy z dnia 27 marca 2003 r. o planowaniu i zagospodarowaniu przestrzennym (Dz. U. z 2024 r. poz. 1130 z późn. zm.) Rada Miejska w Kocku uchwala, co następuje:

§ 1. Przystępuje się do sporządzenia zmiany miejscowego planu zagospodarowania przestrzennego Gminy Kock dla fragmentów gminy Kock, uchwalonego uchwałą Nr 0007.VI.51.2019 Rady Miejskiej w Kocku z dnia 2 sierpnia 2019 r. w sprawie uchwalenia miejscowego planu zagospodarowania przestrzennego Gminy Kock dla fragmentów gminy Kock (Dz. Urz. Woj. Lubelskiego z 2019 r., poz. 5011) wraz ze zmianą uchwaloną uchwałą nr 0007.XXXVII.286.2023 Rady Miejskiej w Kocku z dnia 28 czerwca 2023 r. w sprawie uchwalenia zmiany miejscowego planu zagospodarowania przestrzennego Gminy Kock dla fragmentów gminy Kock (Dz. Urz. Woj. Lubelskiego z 2023 r., poz. 4644).

§ 2. Przy sporządzaniu planu, o którym mowa w § 1, dopuszcza się etapowanie prac planistycznych.

§ 3. Granice obszaru objęte projektem zmiany planu miejscowego przedstawiają załączniki graficzne nr 1-8 do niniejszej uchwały.

§ 4. Zmiana może ponadto objąć korektę ustaleń planu.


§ 5. Uchyla się uchwałę Nr 0007.XXXV.269.2023 Rady Miejskiej w Kocku z dnia 29 marca 2023 r. w sprawie przystąpienia do sporządzenia zmiany miejscowego planu zagospodarowania przestrzennego Gminy Kock dla fragmentów gminy Kock.

§ 6. Wykonanie uchwały powierza się Burmistrzowi Miasta Kock.


§ 7. Uchwała wchodzi w życie z dniem podjęcia.

Przewodniczący Rady
Miejskiej


Janusz Bilski

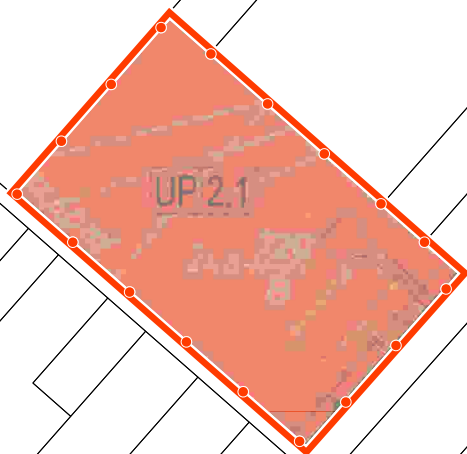


zasięg zmiany miejscowego planu zagospodarowania przestrzennego [6]

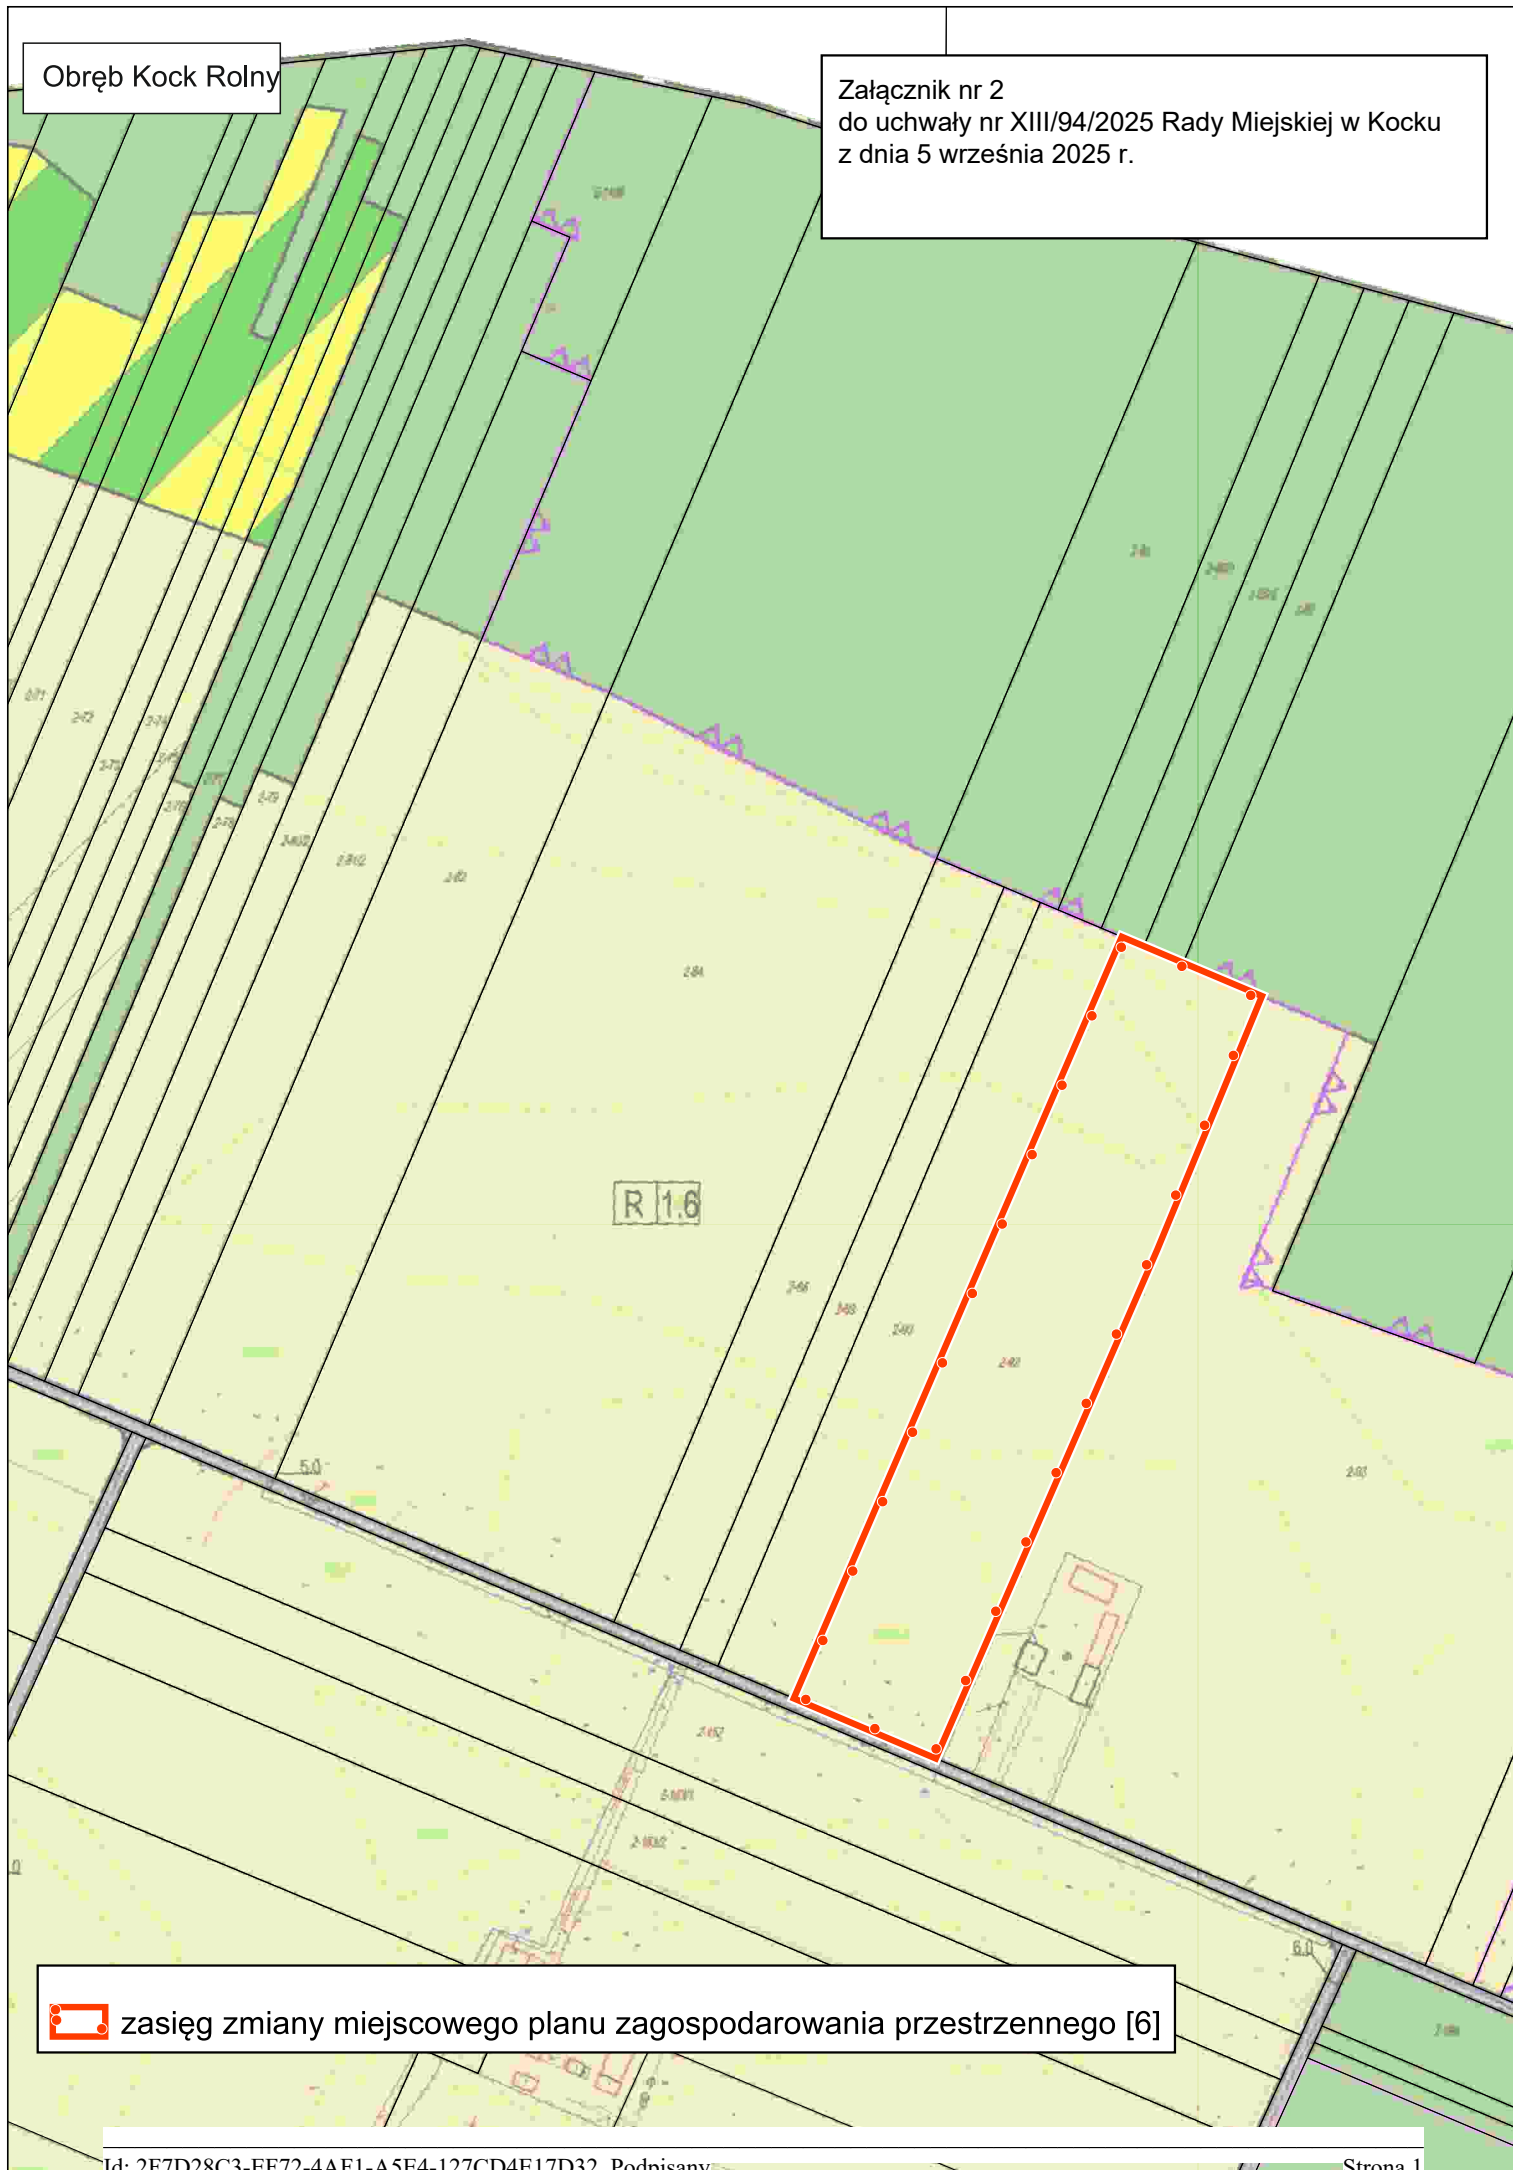


 zasięg zmiany miejscowego planu zagospodarowania przestrzennego [6]

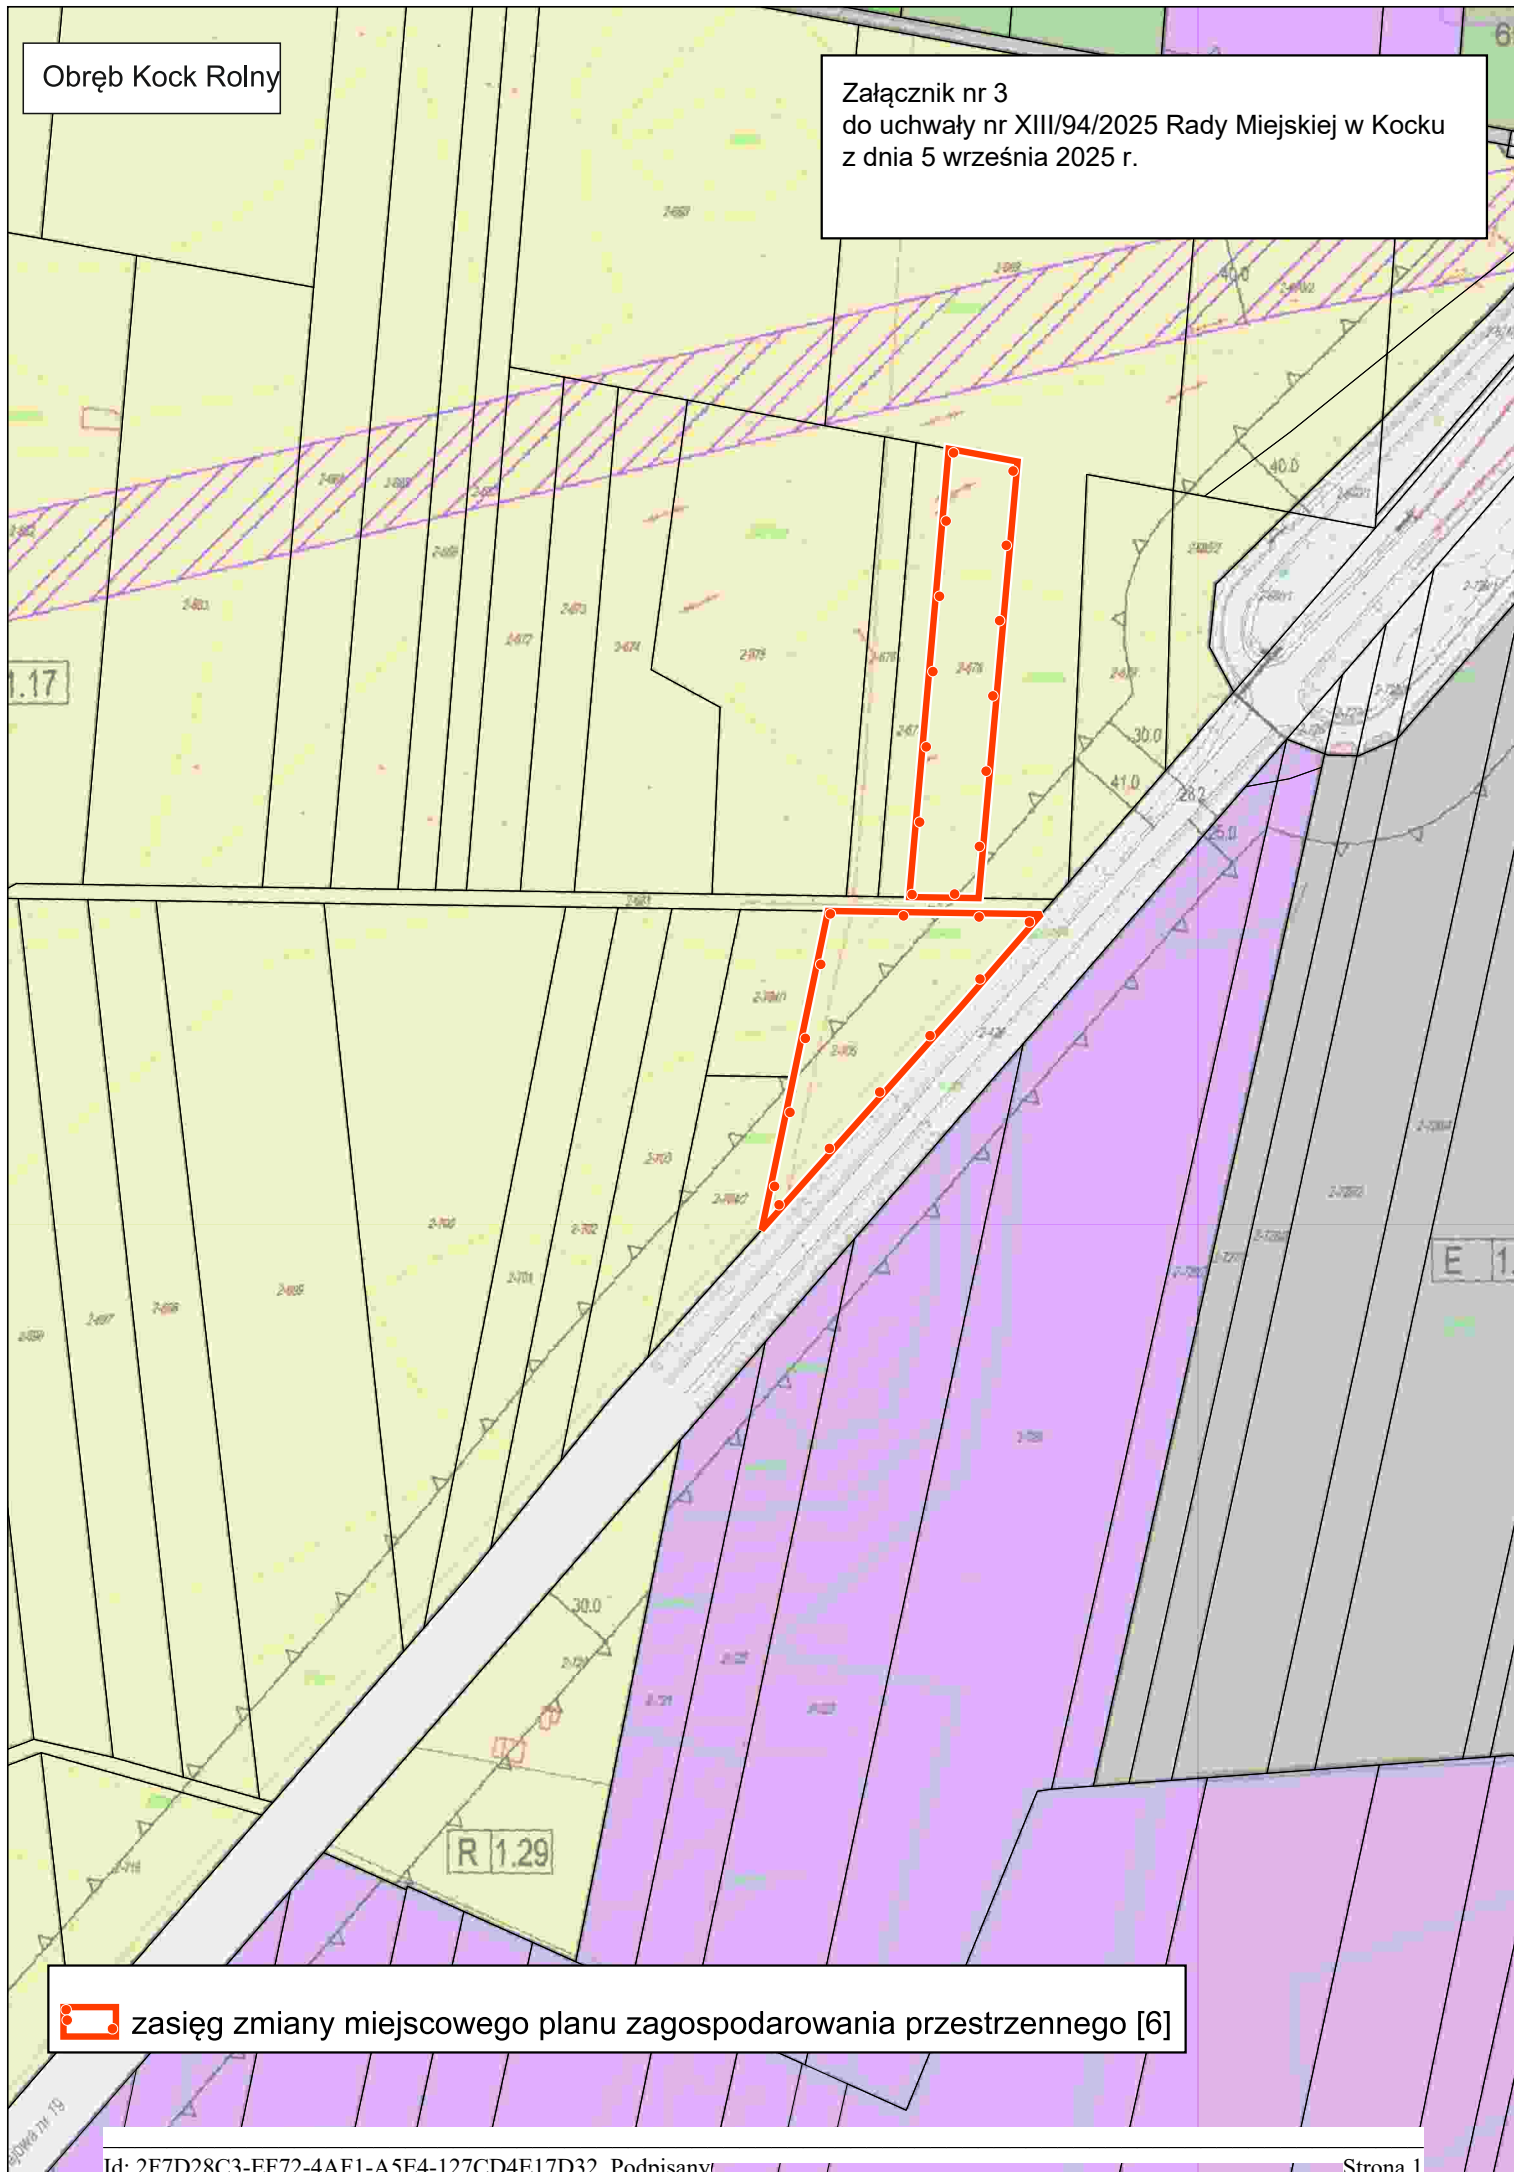


zasięg zmiany miejscowego planu zagospodarowania przestrzennego [6]

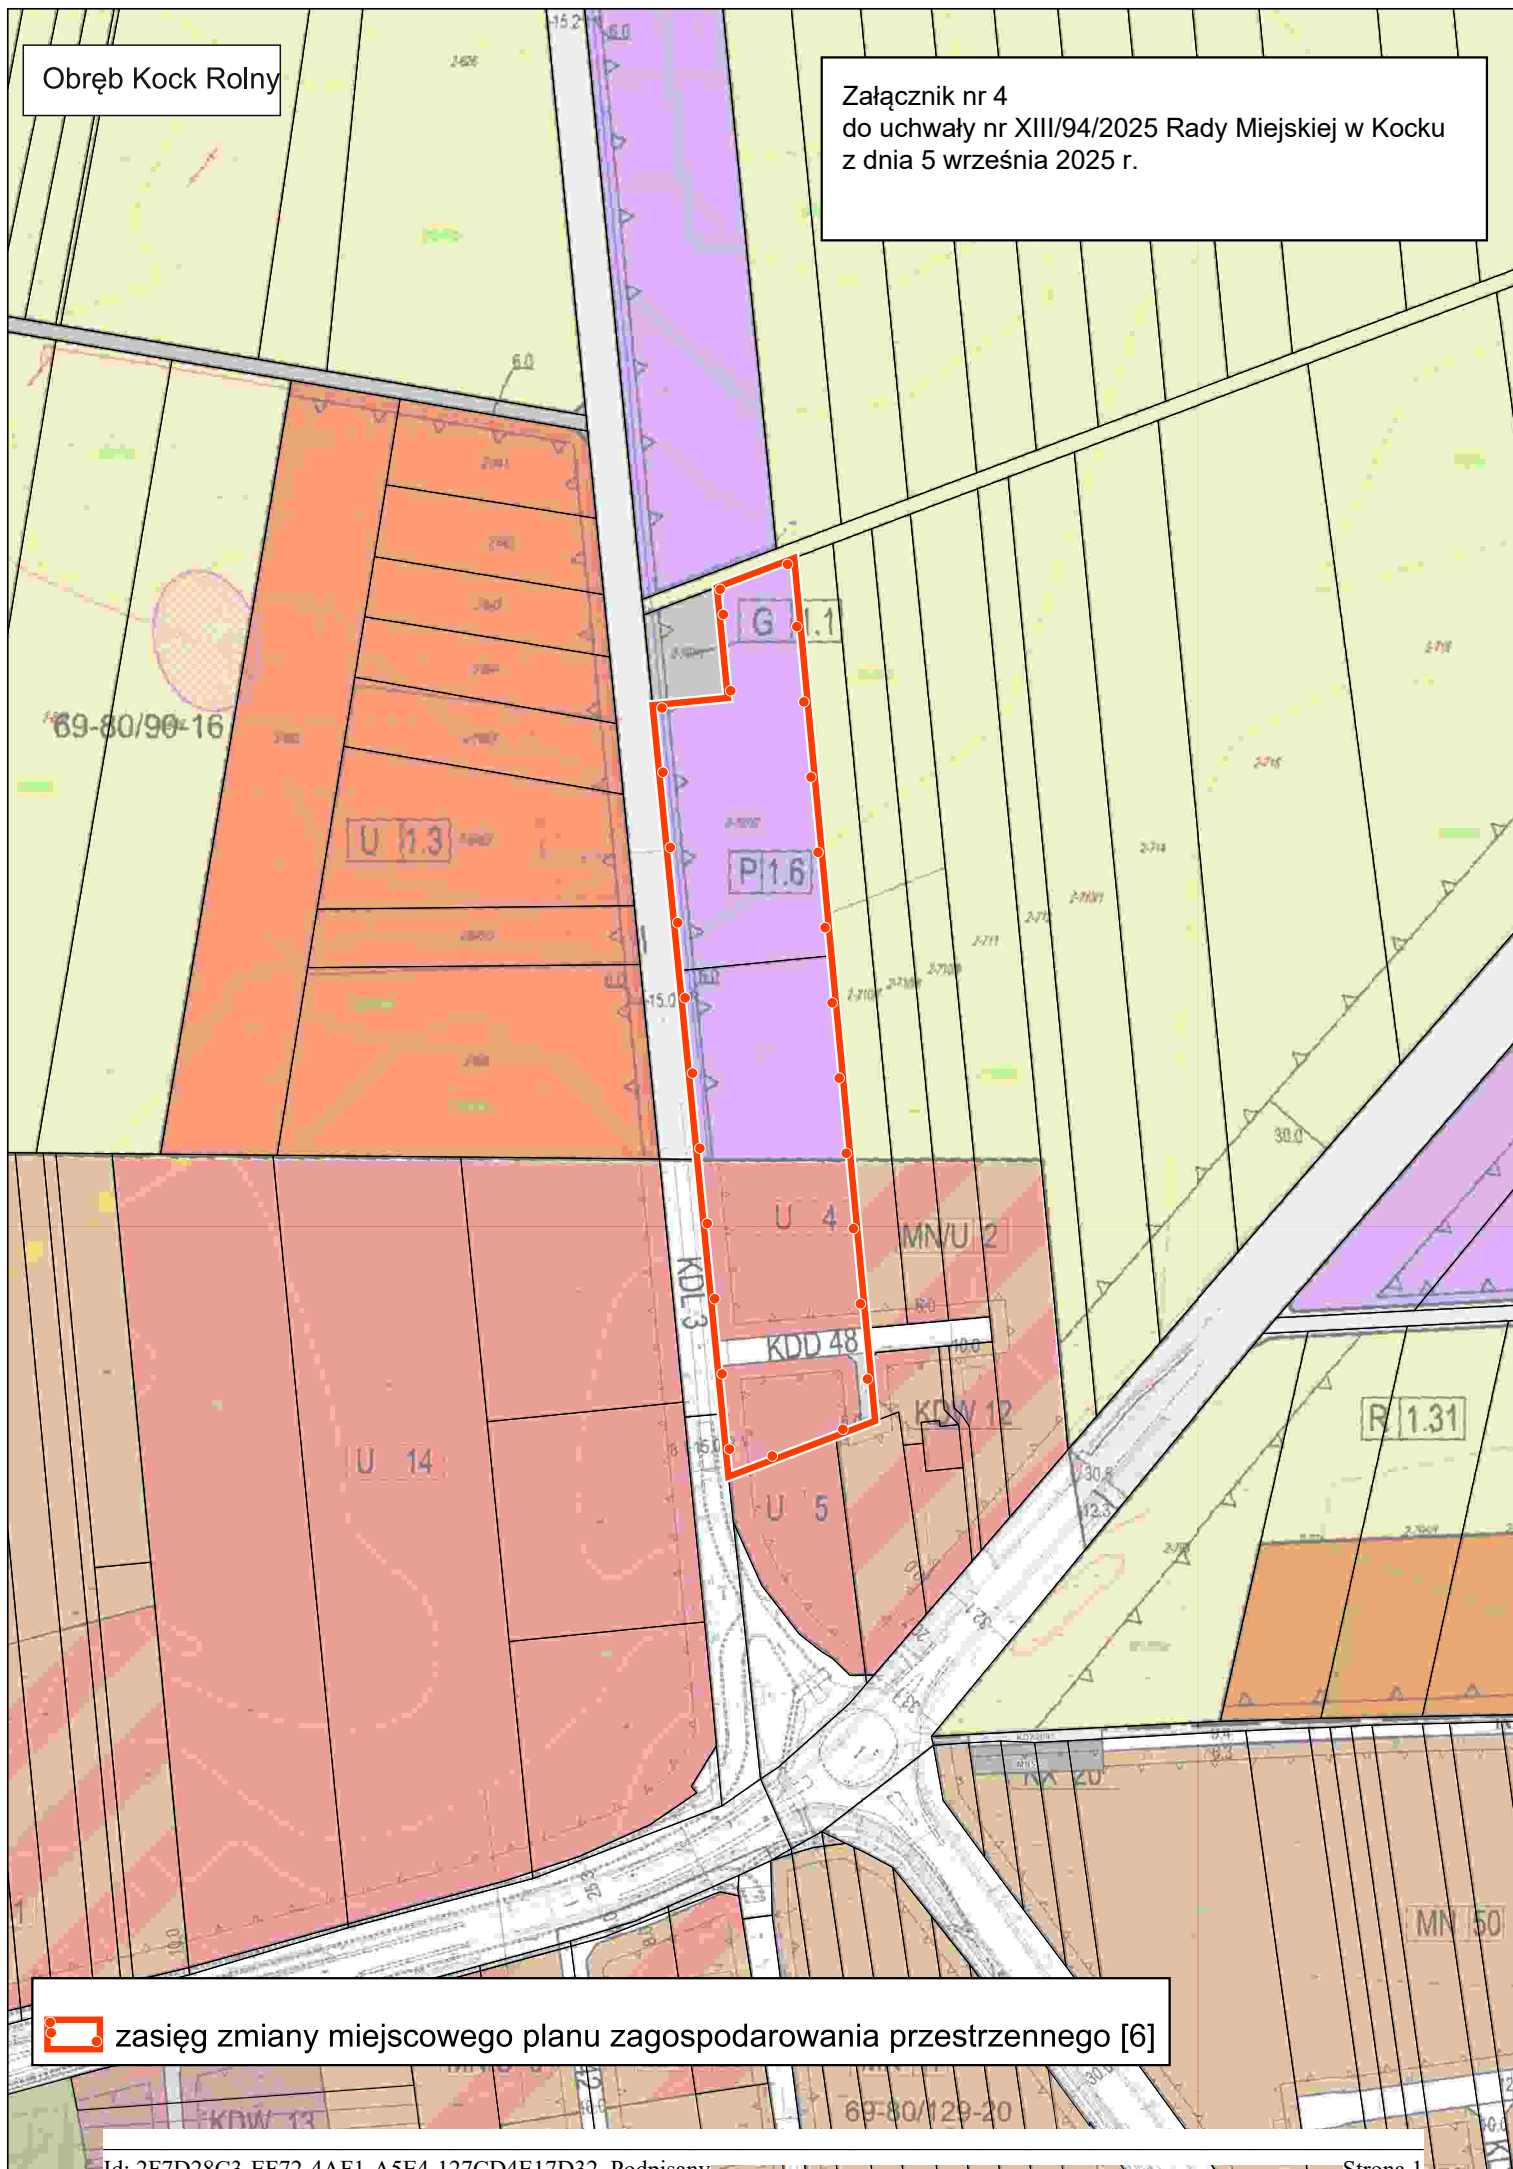


 zasięg zmiany miejscowego planu zagospodarowania przestrzennego [6]

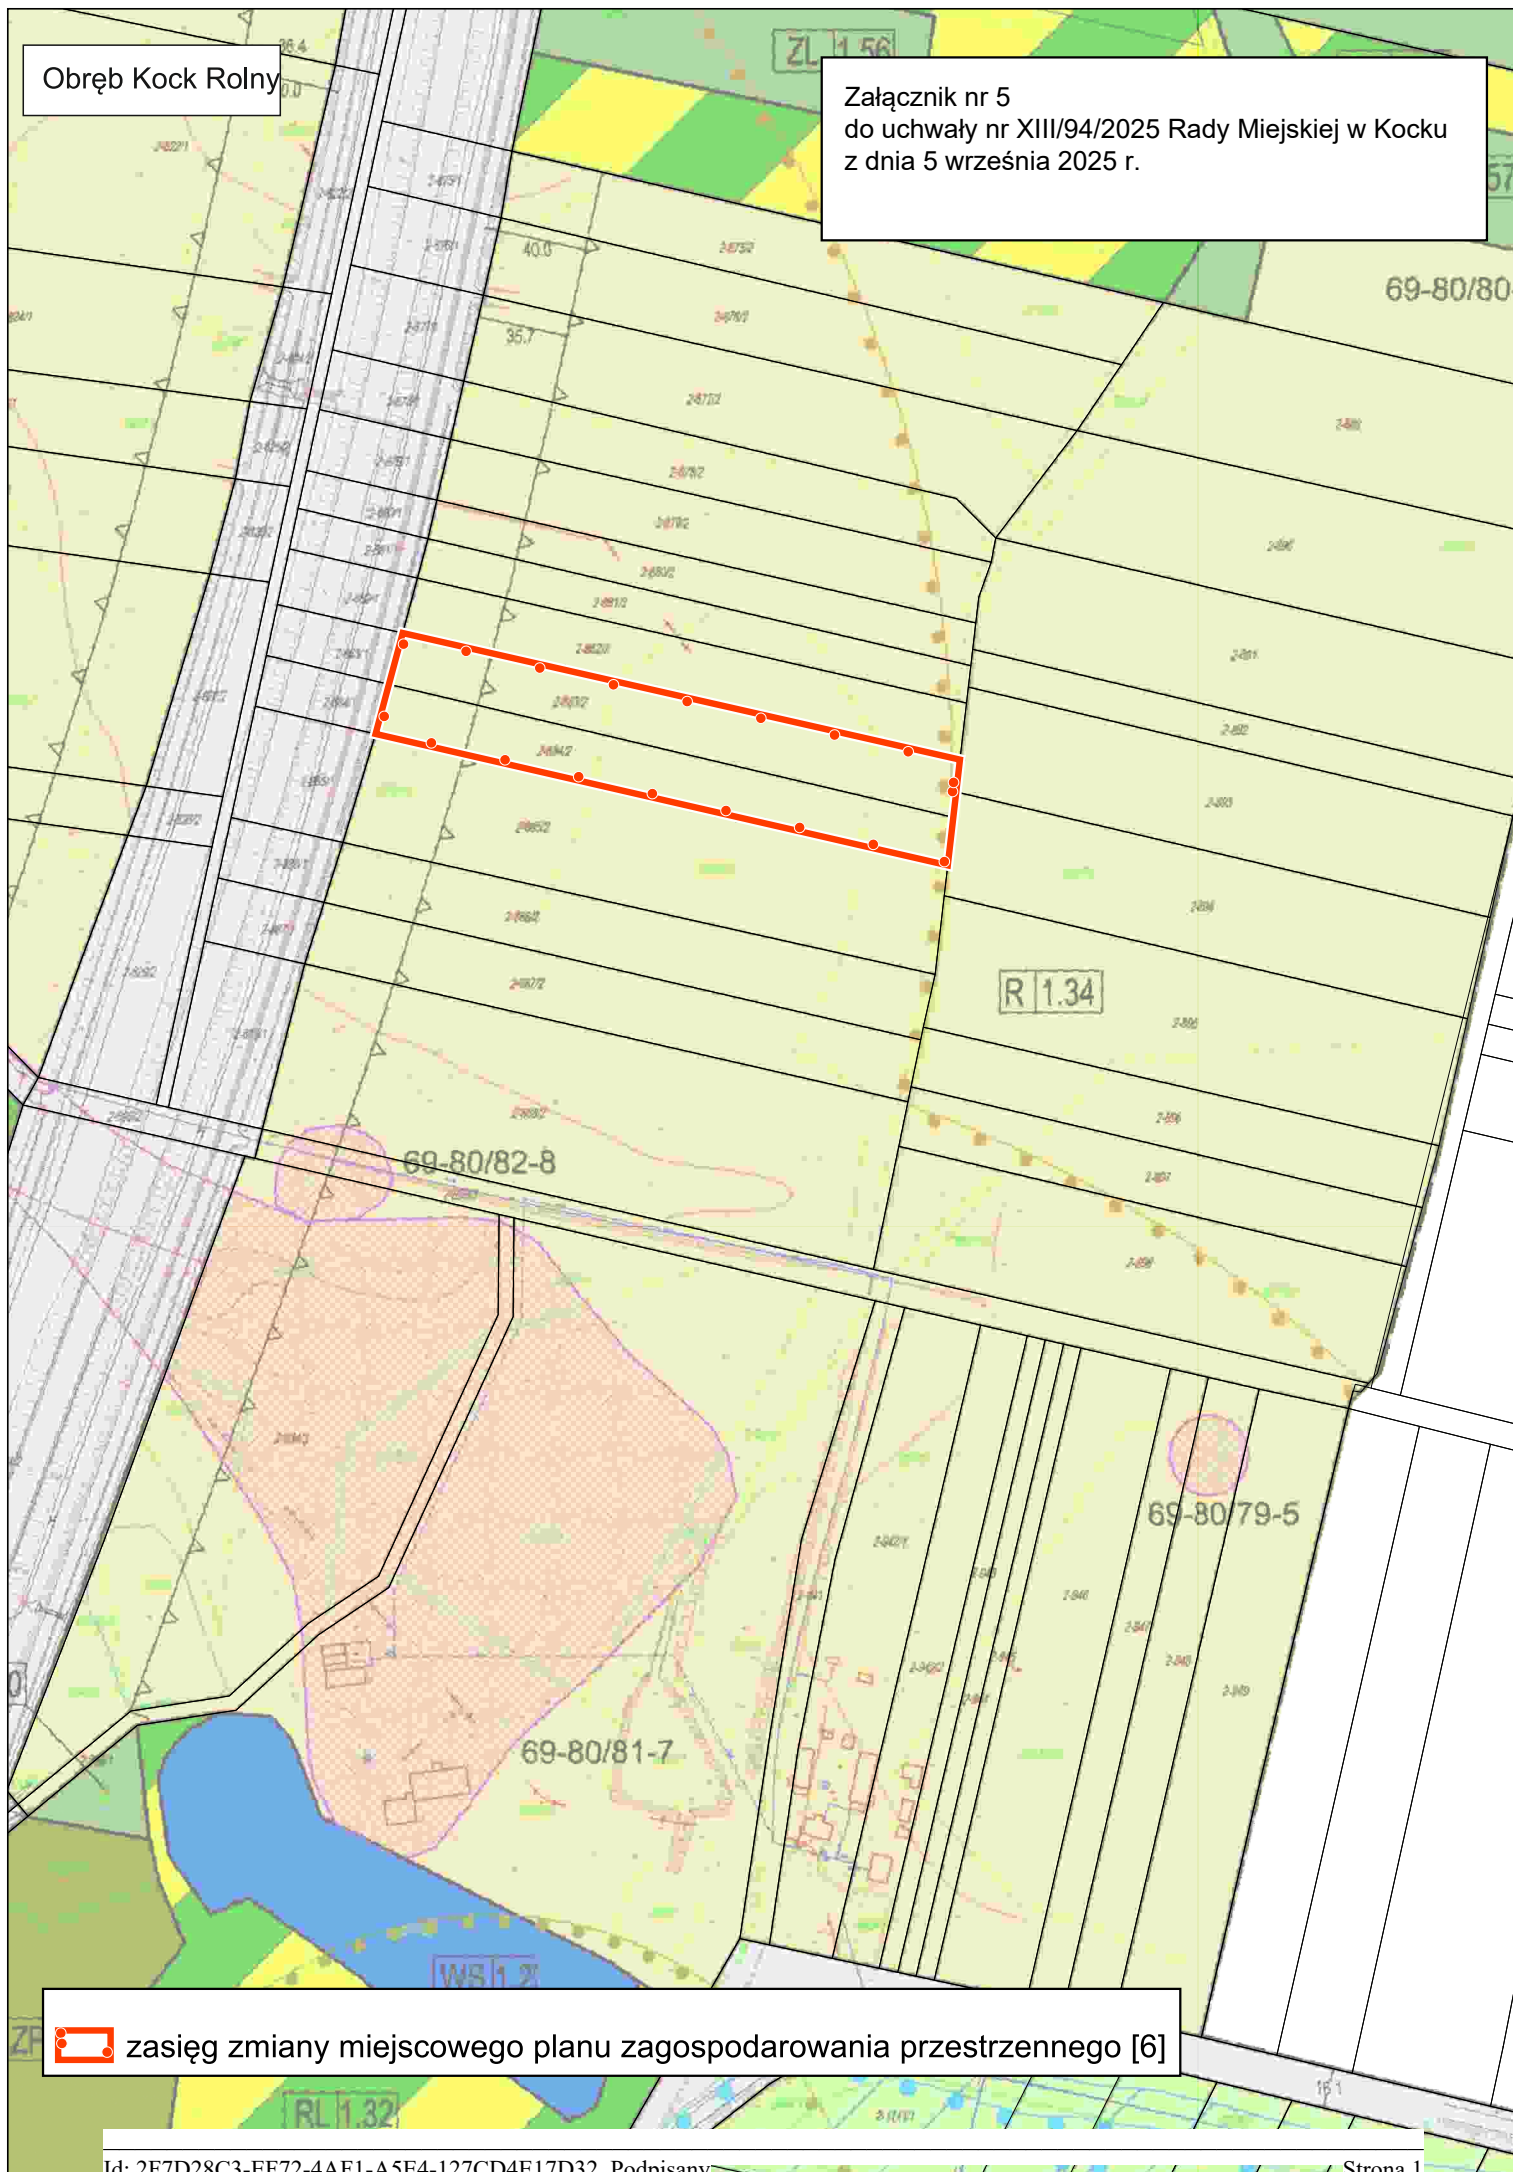


 zasięg zmiany miejscowego planu zagospodarowania przestrzennego [6]

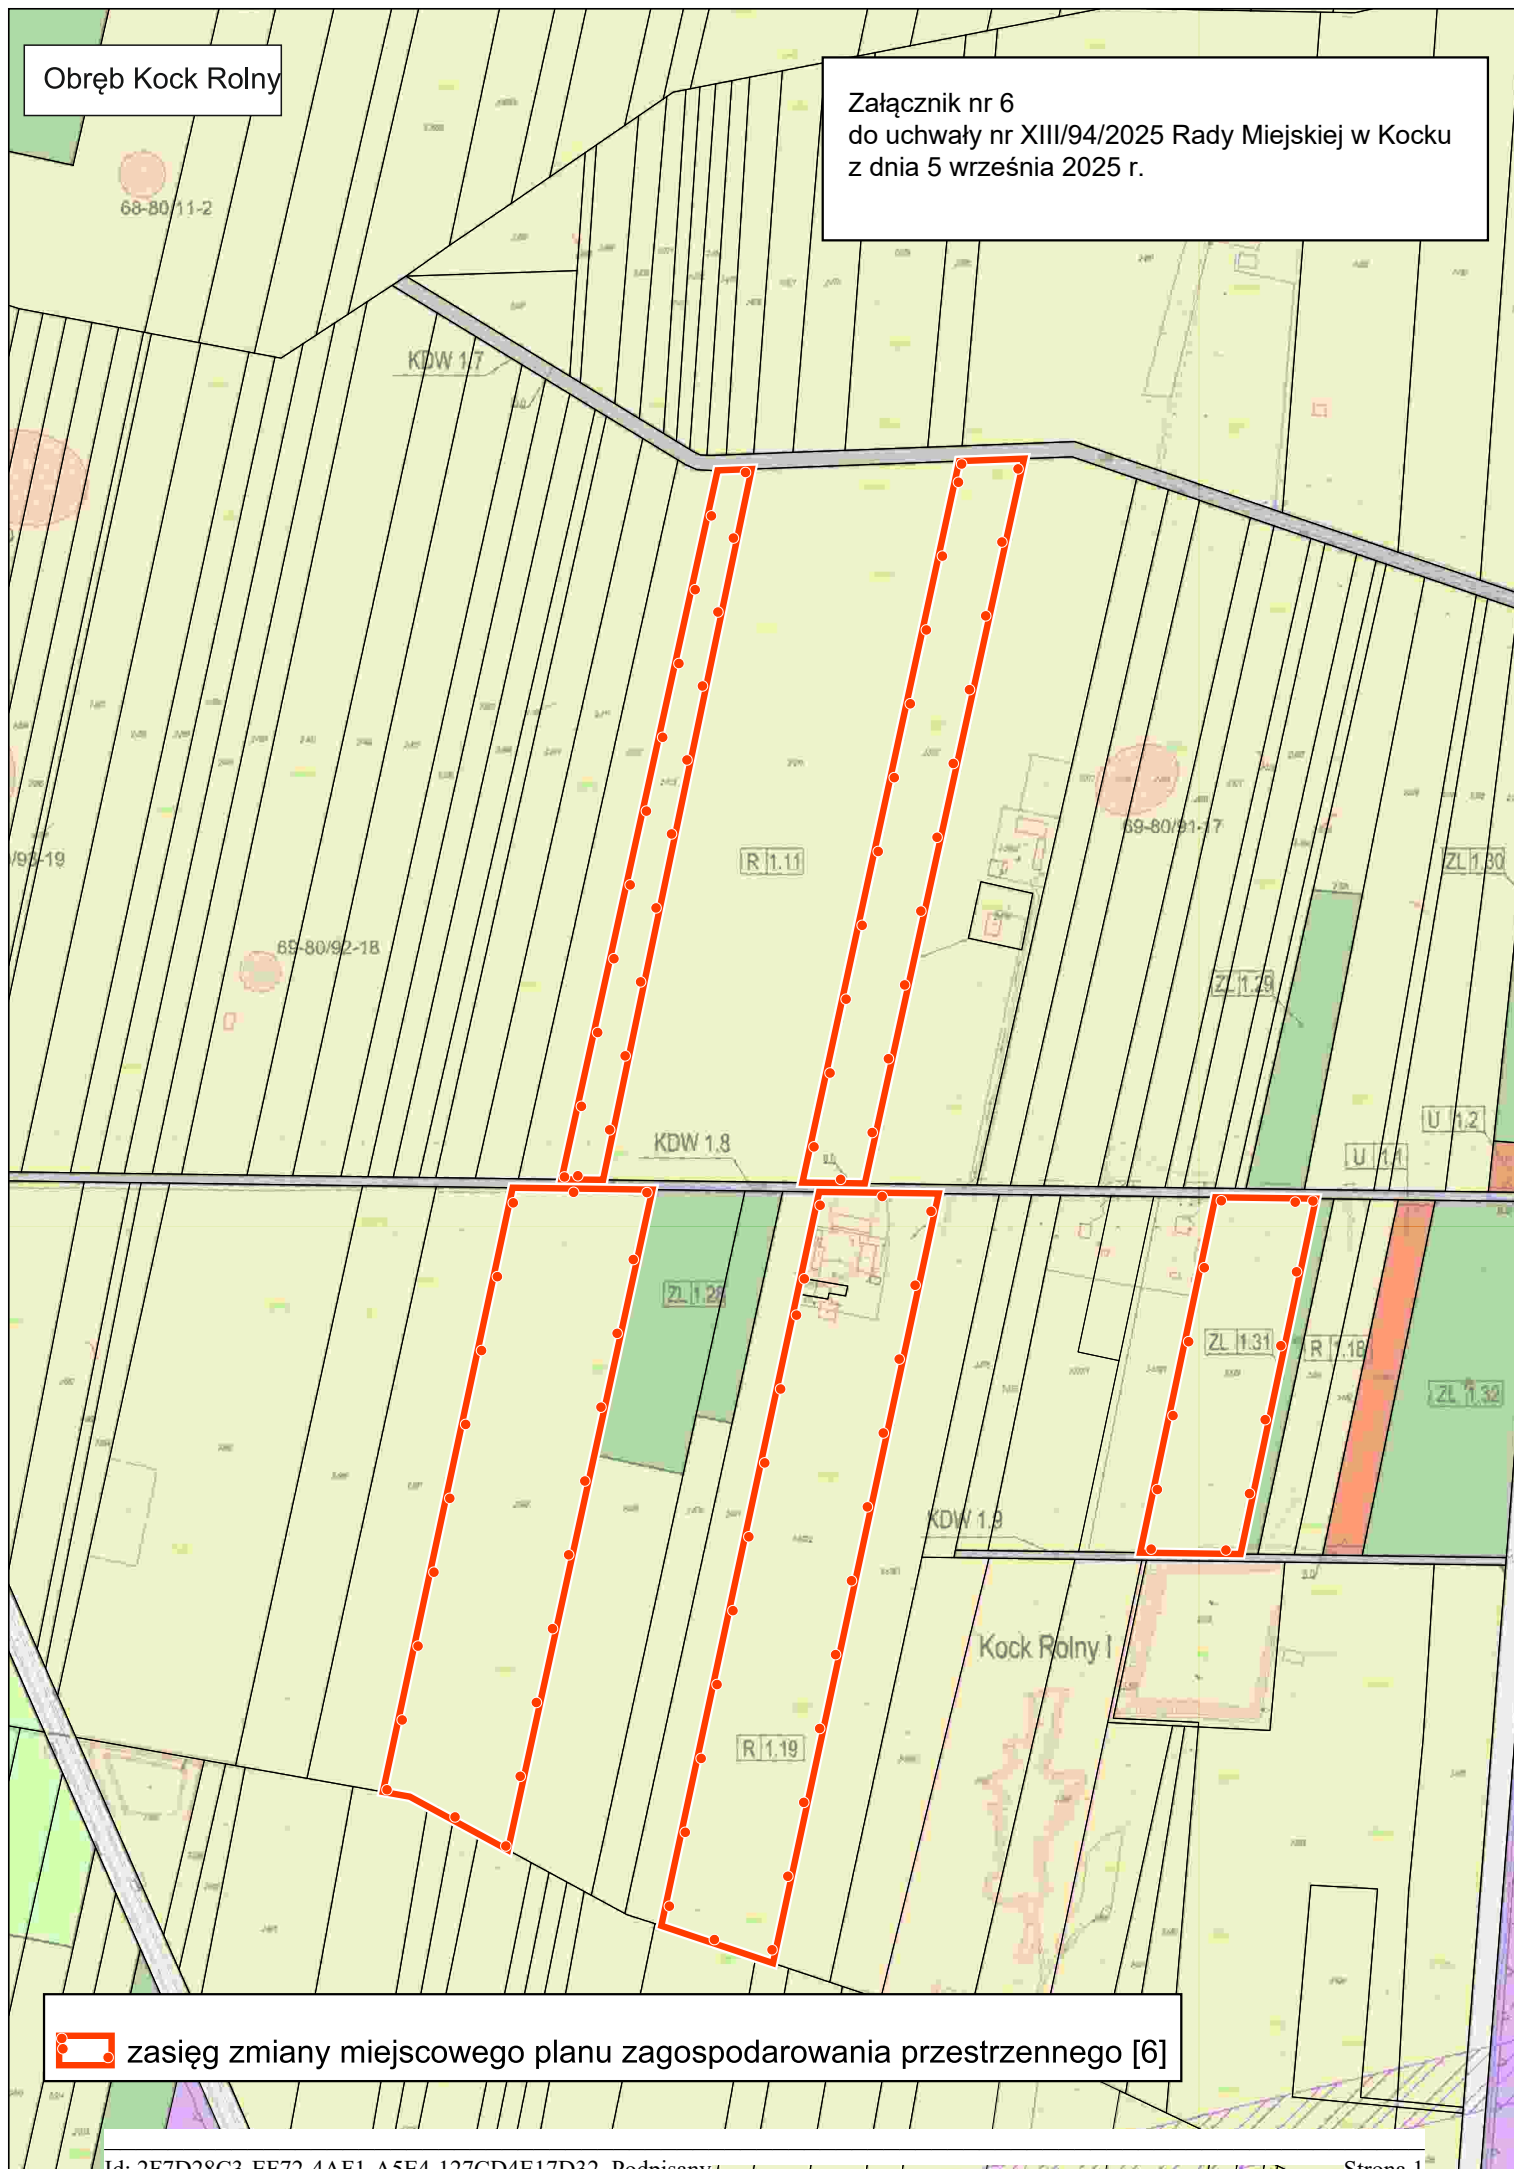

 zasięg zmiany miejscowego planu zagospodarowania przestrzennego [6]

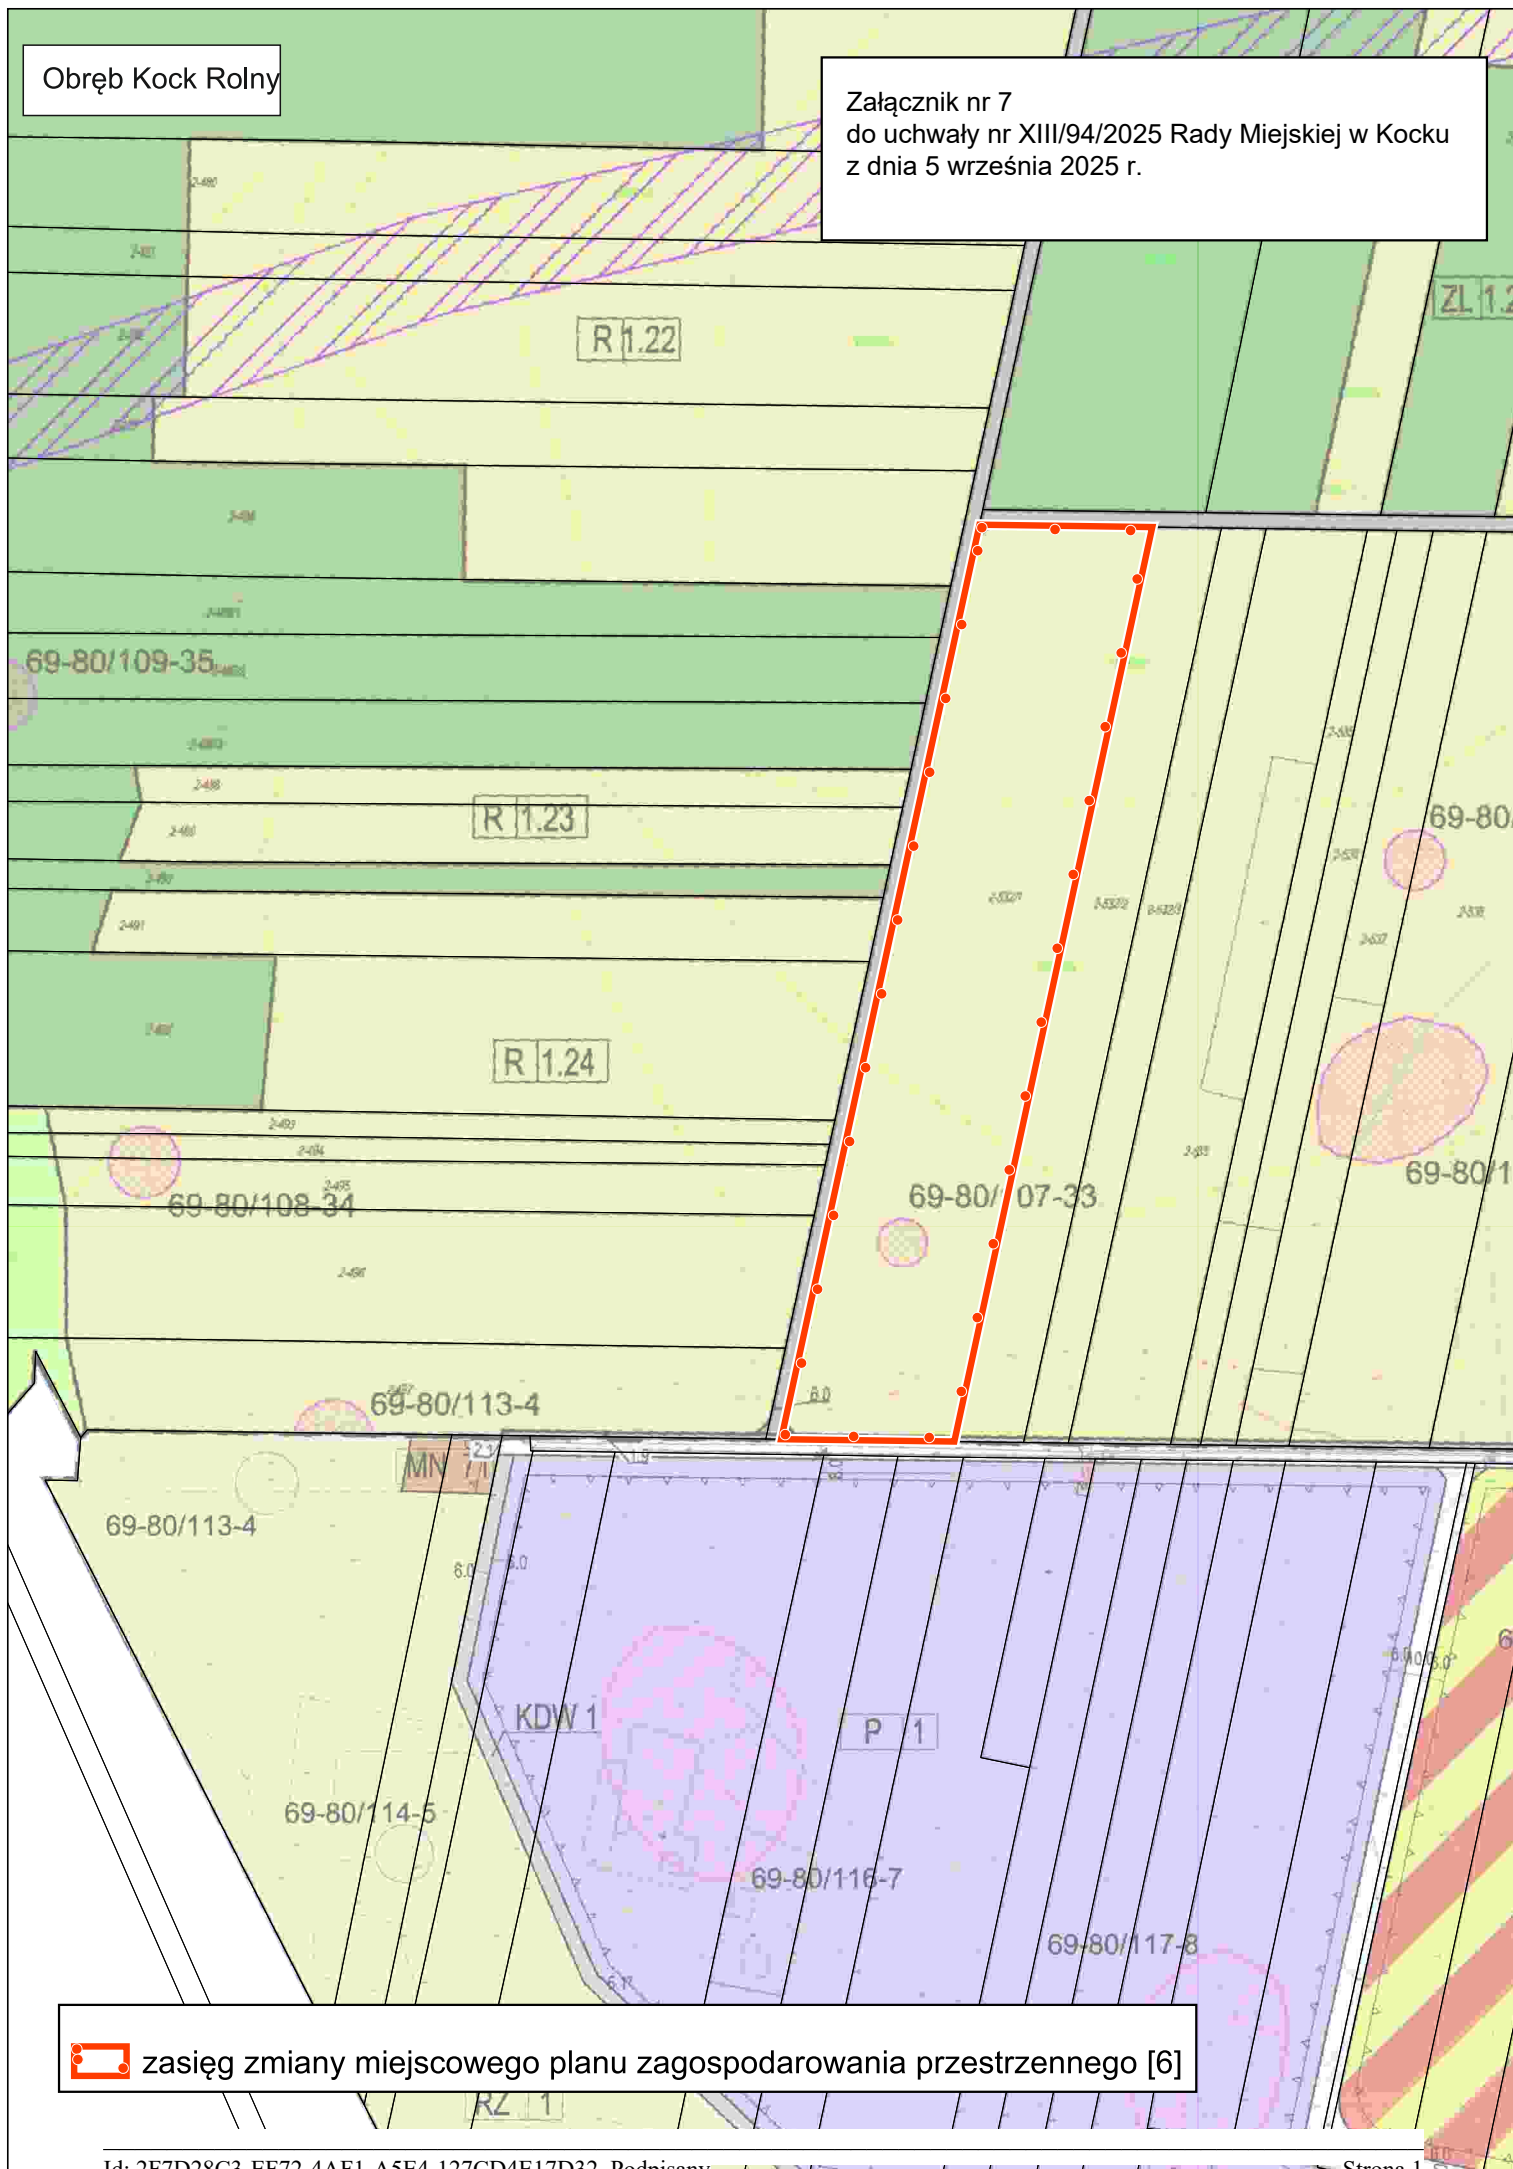

 zasięg zmiany miejscowego planu zagospodarowania przestrzennego [6]

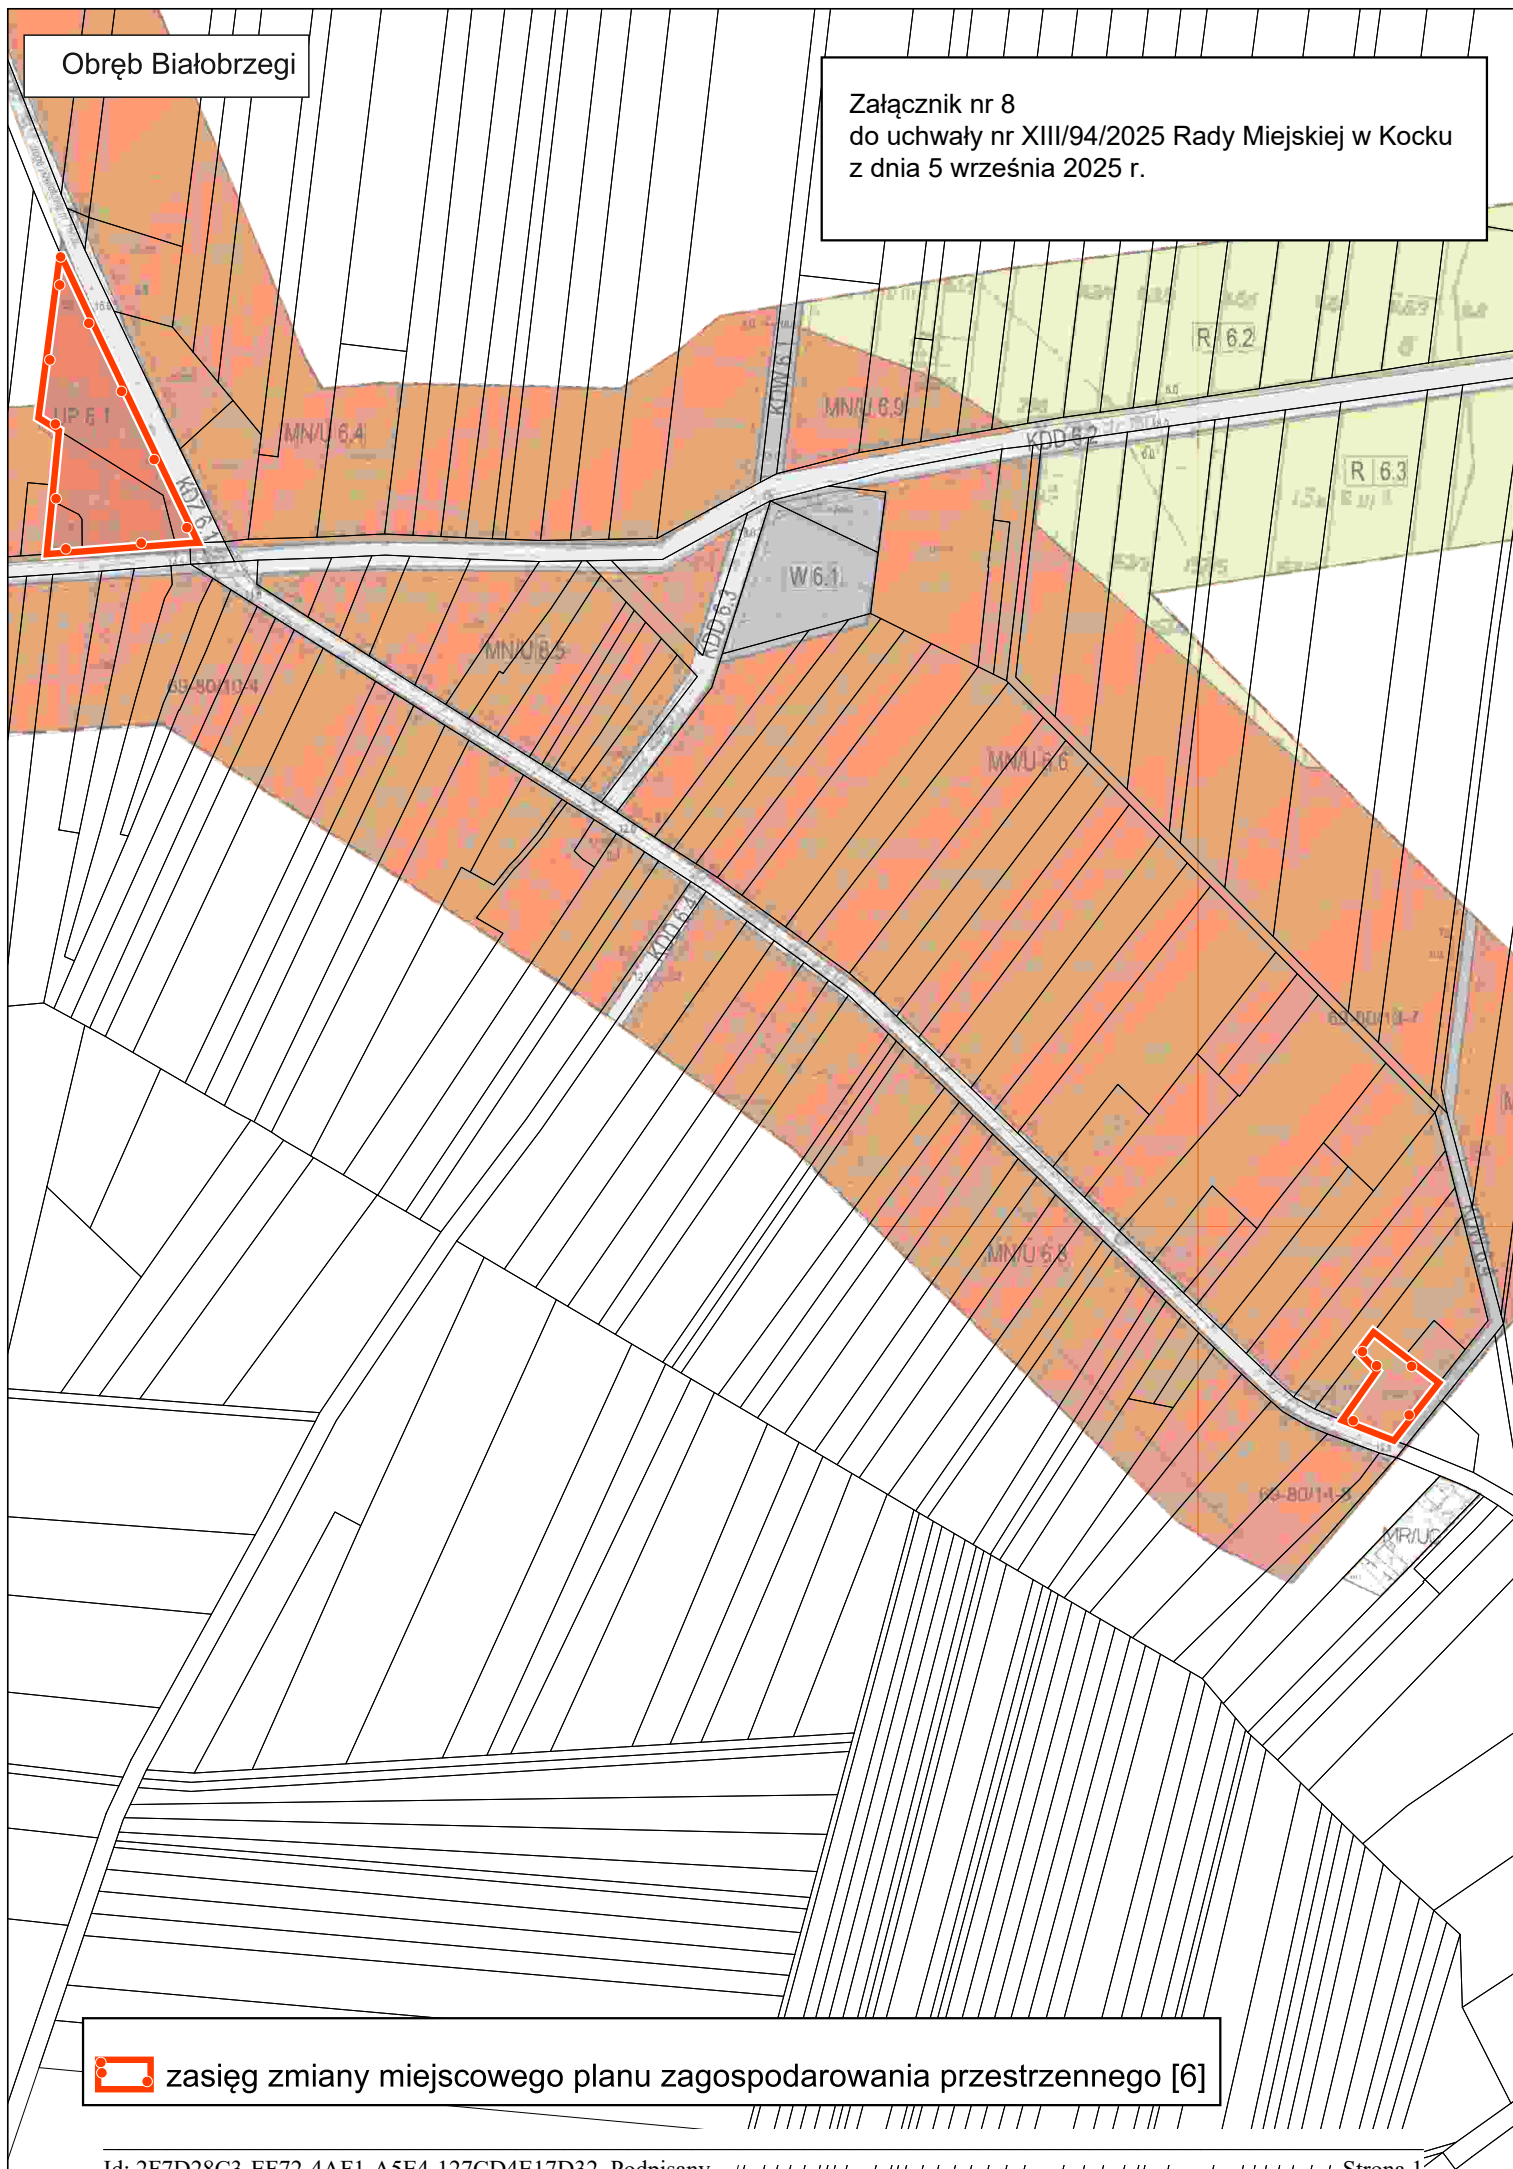

zasięg zmiany miejscowego planu zagospodarowania przestrzennego [6]